



PLAN REGULADOR INTERCOMUNAL

PROVINCIA DE ELQUI

REGIÓN DE COQUIMBO

SIMBOLOGÍA

--- Límite Territorio de Planificación X Vértice Territorio de Planificación

ÁREA URBANA

AU, Área Urbana --- Límite del Área Urbana --- Límite de Extensión Urbana

ÁREAS DE EXTENSIÓN URBANA

ZEU-1, Zona de Extensión Urbana 1
ZEU-2, Zona de Extensión Urbana 2
ZEU-3, Zona de Extensión Urbana 3
ZEU-4, Zona de Extensión Urbana 4
ZEU-5, Zona de Extensión Urbana 5
ZEU-5A, Zona de Extensión Urbana 5A
ZEU-6, Zona de Extensión Urbana 6
ZEU-7, Zona de Extensión Urbana 7
ZEU-7A, Zona de Extensión Urbana 7A
ZEU-8, Zona de Extensión Urbana 8
ZEU-8A, Zona de Extensión Urbana 8A

ZEU-P1, Zona Productiva 1
ZEU-P2, Zona Productiva 2
ZEU-PMP, Zona Productiva Mista y Peligrosa

ÁREAS VERDES INTERCOMUNALES

AV, Área Verde Intercomunal

INFRAESTRUCTURA DE IMPACTO INTERCOMUNAL

ZI-S1, Zona de Infraestructura Sanitaria de Plantas de Captación y Distribución o Tratamiento de Agua potable
ZI-S2, Zona de Depósito Final de Residuos Sólidos Domiciliarios
ZIT, Zona de Infraestructura de Transportes

ÁREAS RESTRINGIDAS AL DESARROLLO URBANO

Áreas de Riesgo

AR-S1, Área Inundable o Potencialmente Inundable por Tsunami en el Área Urbana y de Extensión Urbana
NIVEL 1: Muy Alto Riesgo NIVEL 2: Alto Riesgo
AR-S2, Área Inundable o Potencialmente Inundable por Tsunami en el Área Rural
NIVEL 1: Muy Alto Riesgo NIVEL 2: Alto Riesgo
ZR-1, Área Inundable o Potencialmente Inundable
ARM, Área de Riesgo por Avalanchas o Rodados

Riesgos Antropológicos

ZRAA, Área de Restricción por Riesgos generados por Acción Antropológica P, Pasivos Mineros

Zonas no Edificables

Zona de Restricción Infraestructura Aeronáutica
Tendidos Eléctricos de Alta Tensión
Trazados y Terrenos de Ferrocarriles

ÁREA DE PROTECCIÓN

APVN, Áreas de Protección de Recursos de Valor Natural
APVP, Áreas de Protección de Recursos de Valor Patrimonial Cultural
MH, Monumento Histórico
Sentuario de la Naturaleza Humedales de Tongoy

ÁREA RURAL

AR, Área Rural
AR-1, Área Rural 1
AR-2, Área Rural 2
AR-3, Área Rural 3
AR-3A, Área Rural 3A
AR-4, Área Rural 4
AR-5, Área Rural 5

VALIDAD ESTRUCTURANTE

Validad Expresa Existente Validad Colectora Existente
Validad Expresa Proyectada Validad Colectora Proyectada
Validad Troncal Existente Validad Servicio Existente
Validad Troncal Proyectada

CARTOGRAFIA BASE

LIMITES
Límite Regional
Límite Provincial
Límite Comunal


VALIDAD
Validad principal
Validad secundaria
Camino de tierra
Línea férrea

INFRAESTRUCTURA
Subestaciones Eléctricas
Línea de Alta Tensión


HIROGRAFIA
Ríos y quebrados permanentes
Quebrados intermitentes
Embalses y lagunas

RELIEVO
Cota
Curva de nivel cada 25 m

CUADRO DE UBICACIÓN REGIÓN DE COQUIMBO

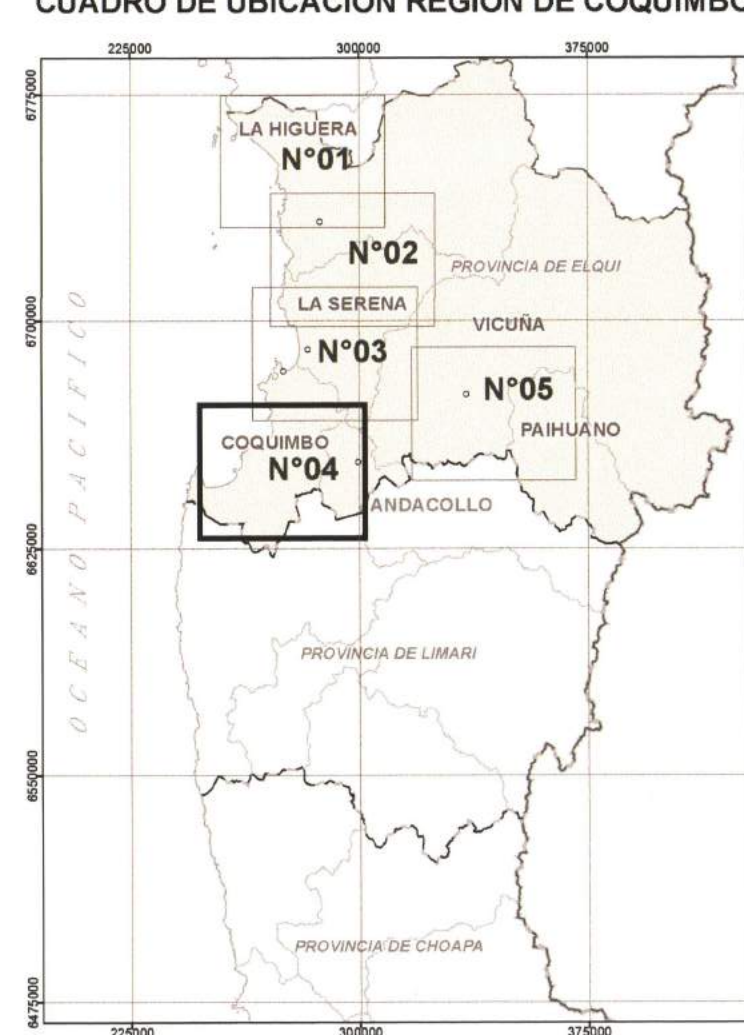

ESQUEJO DE CHILE

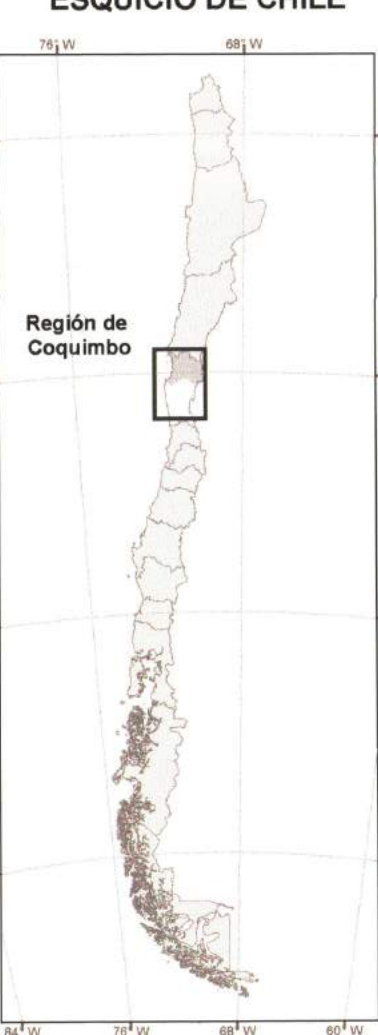

SECRETARÍA REGIONAL MINISTERIAL DE VIVIENDA Y URBANISMO REGIÓN DE COQUIMBO

GOBIERNO REGIONAL REGIÓN DE COQUIMBO

EL INTENDENTE REGIONAL QUE SUSCRIBE, PREVIA APROBACIÓN POR ACUERDO N° 19-67, DEL CONSEJO REGIONAL, ADOPTO EN SESIÓN N° 01, DE FECHA 29.12.2018, PROMULGA EL PRESENTE PLAN REGULADOR INTERCOMUNAL DE LA PROVINCIA DEL ELQUI, REGIÓN DE COQUIMBO POR RESOLUCIÓN N° 01, DEL 15.01.2019, DE CONFORMIDAD A LO ESTABLECIDO EN LOS ARTÍCULOS N° 24 LETRA D, ART. 30 TER LETRA J Y N° 36 LETRA C DE LA LEY 19.175

INTENDENTE REGIONAL
SECRETARÍA EJECUTIVA
SECRETARÍA EJECUTIVA
SECRETARÍA EJECUTIVA

INFORMACIÓN CARTOGRAFICA

BASE: CARTOGRAFIA DIGITAL IGM 2002, ESCALA 1: 50.000
SECRETARÍA REGIONAL MINISTERIAL DE VIVIENDA Y URBANISMO, REGIÓN DE COQUIMBO
Proyección: UTM, Huso 19 Sur
Datum: WGS84
ESCALA 1: 50.000

PLANO : PRI ELQUI COMUNAL 04
Coquimbo - Andacollo
Lamina 04 de 05