



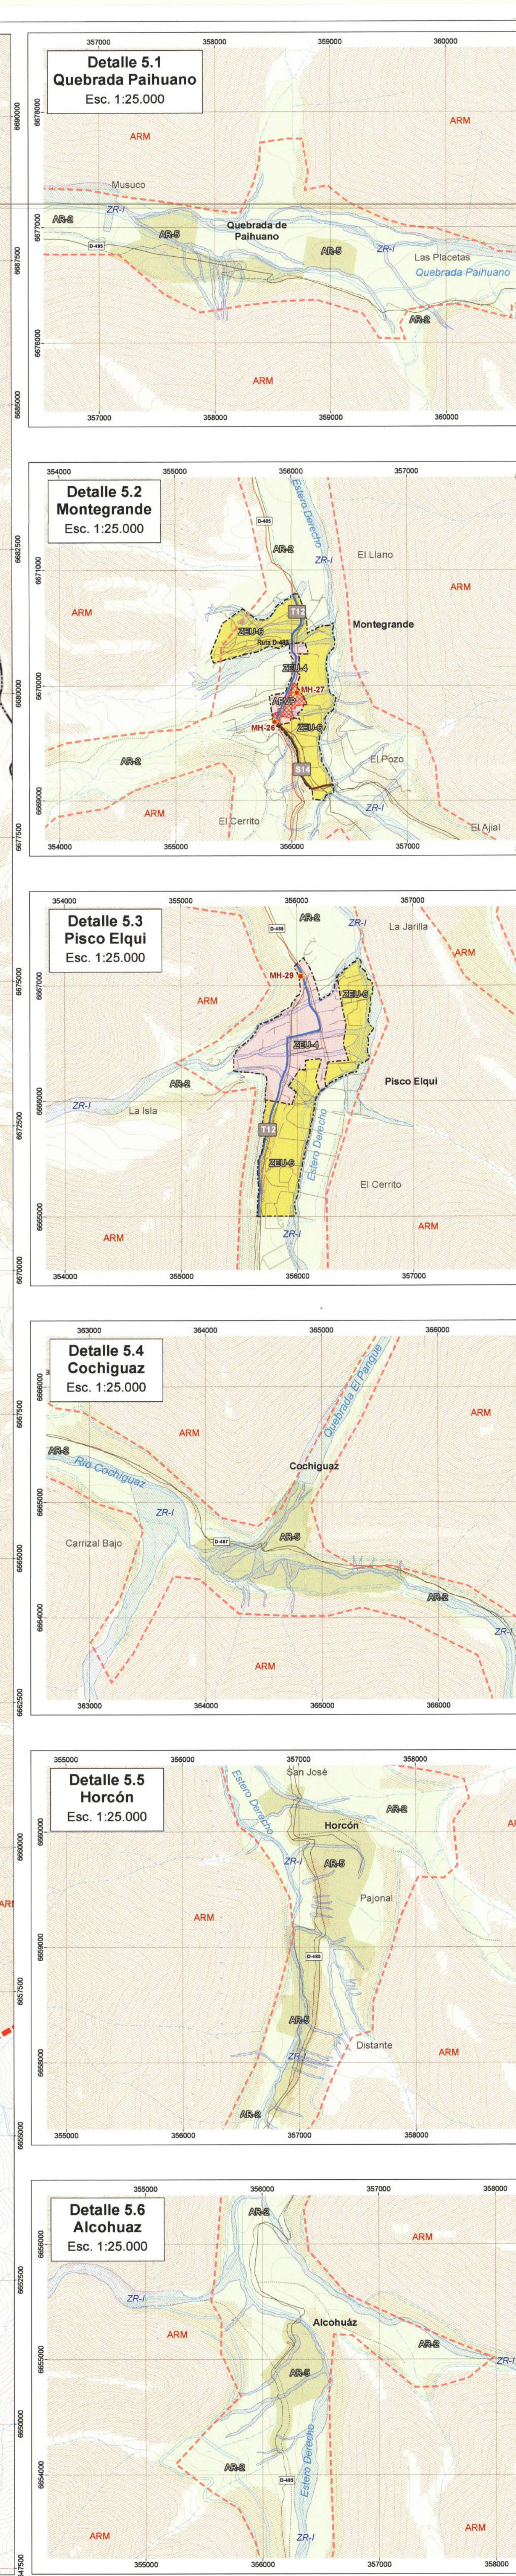

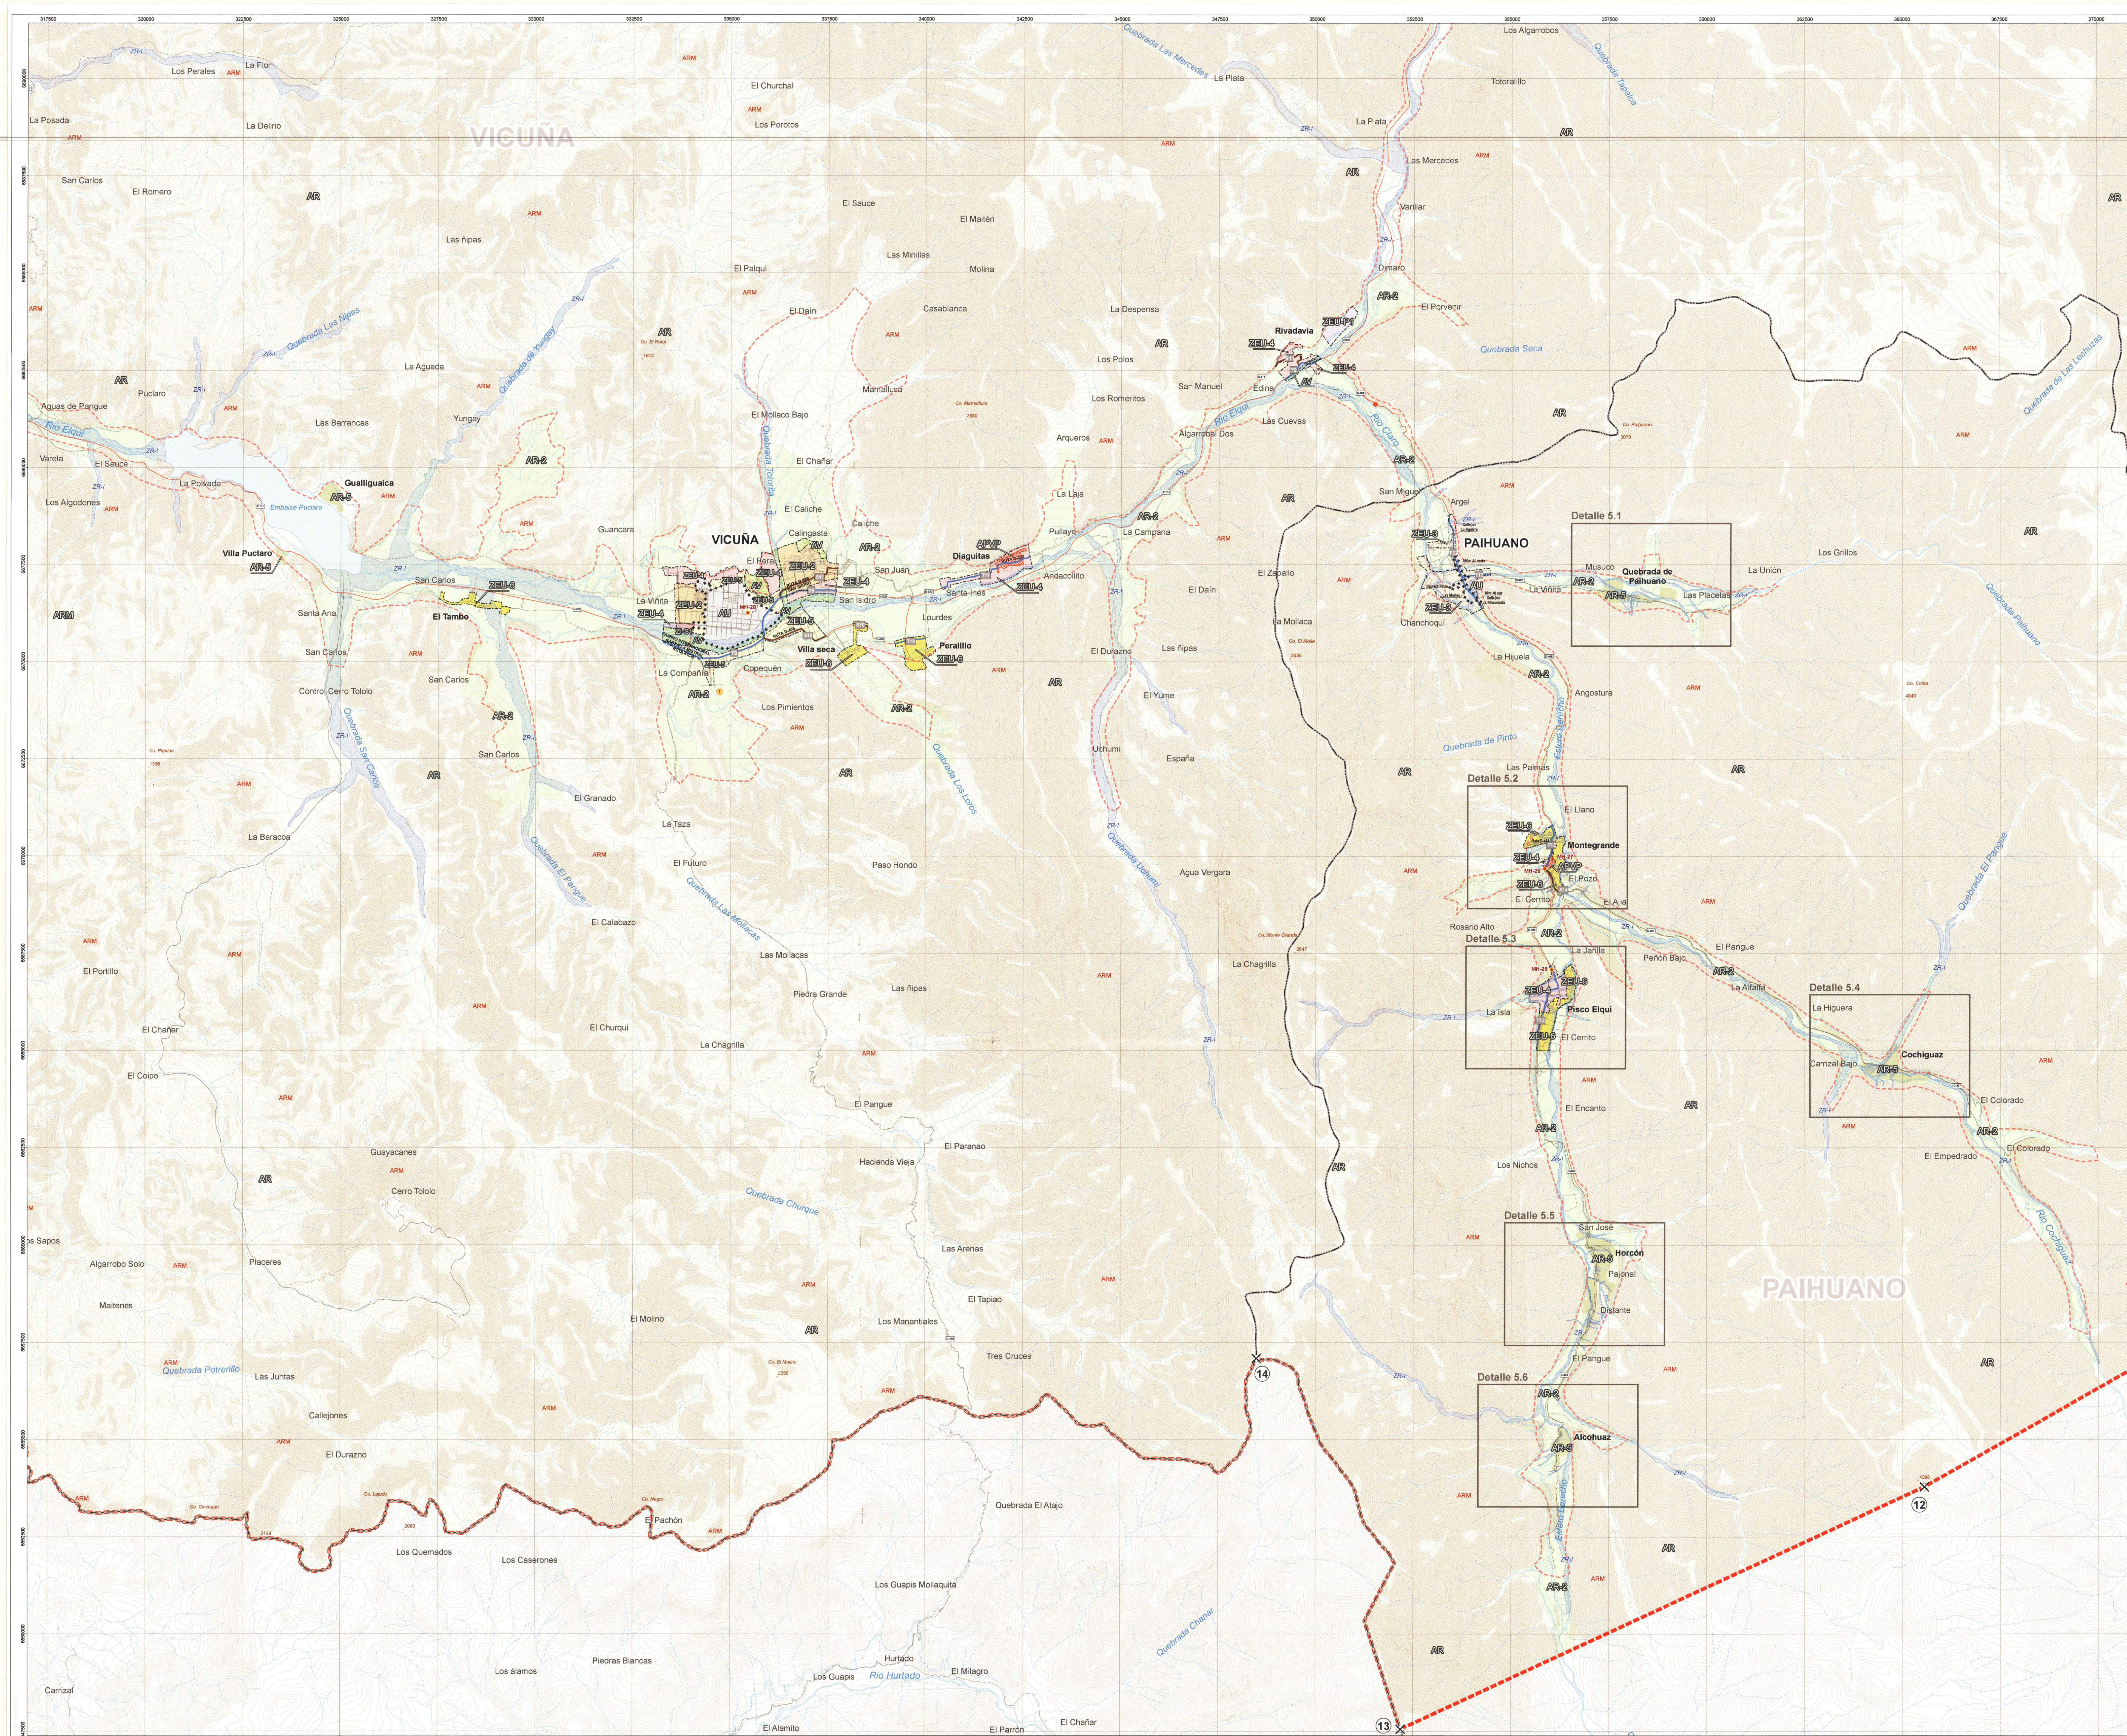

PLAN REGULADOR INTERCOMUNAL
PROVINCIA DE ELQUI
REGIÓN DE COQUIMBO

SIMBOLOGÍA

ÁREA URBANA

 Límite Territorio de Planificación

 Límite del Área Urbana

 Límite de Extensión Urbana

ÁREAS DE EXTENSIÓN URBANA

 ZEUI-1, Zona de Extensión Urbana 1

 ZEUI-2, Zona de Extensión Urbana 2

 ZEUI-3, Zona de Extensión Urbana 3

 ZEUI-4, Zona de Extensión Urbana 4

 ZEUI-5, Zona de Extensión Urbana 5

 ZEUI-6A, Zona de Extensión Urbana 6A

 ZEUI-6, Zona de Extensión Urbana 6

 ZEUI-7, Zona de Extensión Urbana 7

 ZEUI-7A, Zona de Extensión Urbana 7A

 ZEUI-8, Zona de Extensión Urbana 8

 ZEUI-8A, Zona de Extensión Urbana 8A

 ZEUI-P1, Zona Productiva 1

 ZEUI-P2, Zona Productiva 2

 ZEUI-PMP, Zona Productiva Mixta y Peligrosa

ÁREAS VERDES INTERCOMUNALES

 AV, Área Verde Intercomunal

INFRAESTRUCTURA DE IMPACTO INTERCOMUNAL

 ZI-S1, Zona de Infraestructura Sanitaria de Plantas de Captación y Distribución o Tratamiento de Agua potable

 ZI-S2, Zona de Depósito Final de Residuos Sólidos Domiciliarios

 ZIT, Zona de Infraestructura de Transportes

ÁREAS RESTRINGIDAS AL DESARROLLO URBANO

Áreas de Riesgo

 AR-S1, Área Inundable o Potencialmente Inundable por Tsunami en el Área Urbana y de Extensión Urbana

 AR-S2, Área Inundable o Potencialmente Inundable por Tsunami en el Área Rural

 AR-L, Área Inundable o Potencialmente Inundable

 ARM, Área de Riesgo por Avatacheros o Rodados

Riesgos Antrópicos

 ZRAA, Área de Restricción por Riesgos generados por Acción Antrópica

Zonas no Edificables

 ZNE, Zona de Restricción de Infraestructura Antrópica

 ZNE-E, Zonas de Riesgo de Electricidad de Alta Tensión

 ZNE-F, Zonas de Riesgo de Ferrocarriles

ÁREA DE PROTECCIÓN

 APVN, Área de Protección de Recursos Naturales

 APVC, Área de Protección de Recursos Culturales

ÁREA RURAL

 AR-1, Área Rural 1

 AR-2, Área Rural 2

 AR-3, Área Rural 3

 AR-3A, Área Rural 3A

 AR-4, Área Rural 4

 AR-5, Área Rural 5

VALIDAD ESTRUCTURANTE

 Validad Expresa Existente

 Validad Expresa Proyectada

 Validad Troncal Existente

 Validad Troncal Proyectada

 Validad Colectora Existente

 Validad Colectora Proyectada

 Validad Servicio Existente

CARTOGRAFÍA BASE

 Límite Regional

 Límite Provincial

 Límite Comunal

 Límite de Zona

 Zona de Interés Turístico

VALIDAD

 Validad principal

 Validad secundaria

 Camino de Tierra

 Línea férrea

INFRAESTRUCTURA

 Subestaciones Eléctricas

 Líneas de Alta Tensión

HIDROGRAFÍA

 Río y quebradas permanentes

 Quebradas intermitentes


 Embalses y lagunas

RELIEVE


 Cota

 Curva de nivel cada 25 m

CUADRO DE UBICACIÓN REGIÓN DE COQUIMBO

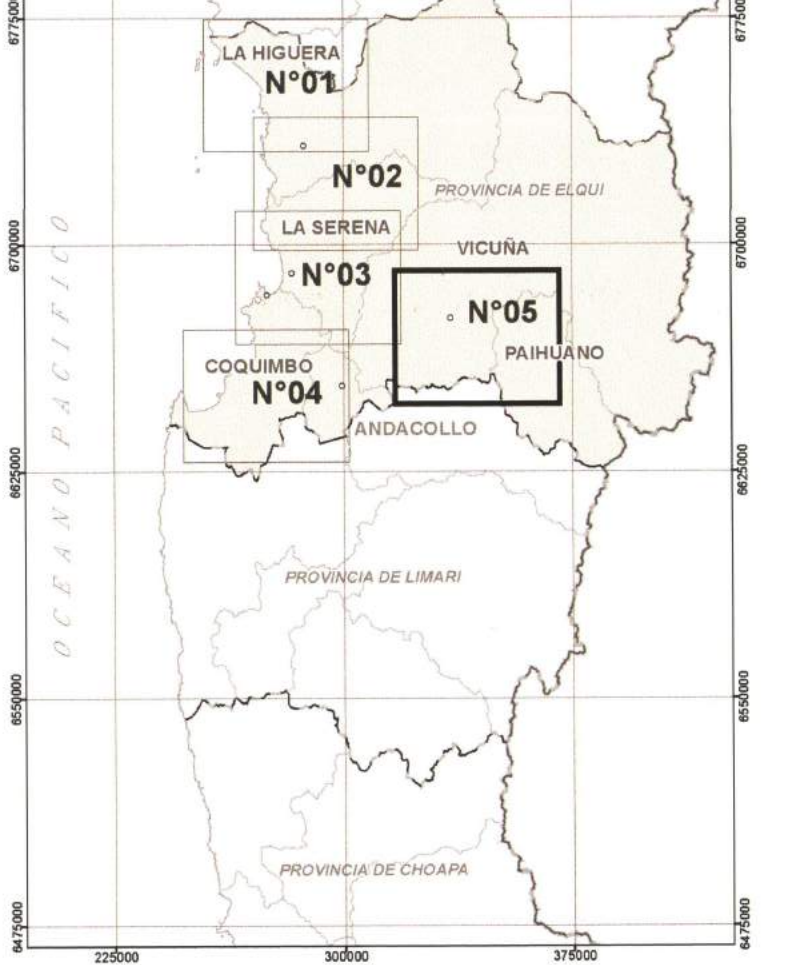

ESQUEJO DE CHILE

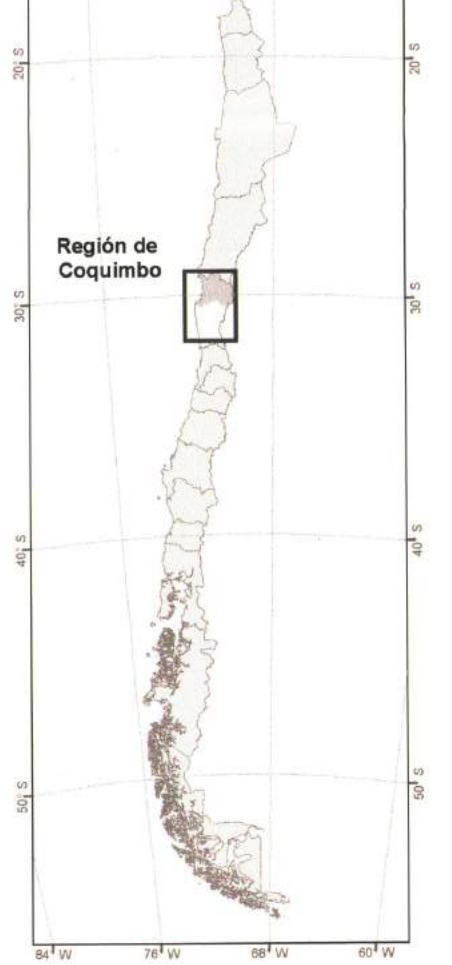

SECRETARÍA REGIONAL MINISTERIAL DE VIVIENDA Y URBANISMO REGIÓN DE COQUIMBO



GOBIERNO REGIONAL REGIÓN DE COQUIMBO



EL INTENDENTE REGIONAL QUE SUSCRIBE, PREVIA APROBACIÓN POR ACUERDO N° 9347, DEL CONSEJO REGIONAL, ADOPTO EN SESIÓN N° 014, DE FECHA 07.12.2008, PROMULGA EL PRESENTE PLAN REGULADOR INTERCOMUNAL DE LA PROVINCIA DEL ELQUI, REGIÓN DE COQUIMBO POR RESOLUCIÓN N° 04, DEL 15.01.2011, DE CONFORMIDAD A LO ESTABLECIDO EN LOS ARTÍCULOS N°24 LETRA C, ART. 30 TERCERA PARTE DEL CONSTITUCIÓN N° 19.253.

SECRETARÍA REGIONAL MINISTERIAL DE VIVIENDA Y URBANISMO REGIÓN DE COQUIMBO

SECRETARÍA EJECUTIVA REGIONAL MINISTERIAL DE VIVIENDA Y URBANISMO REGIÓN DE COQUIMBO

SECRETARÍA REGIONAL MINISTERIAL DE VIVIENDA Y URBANISMO REGIÓN DE COQUIMBO

SECRETARÍA EJECUTIVA REGIONAL MINISTERIAL DE VIVIENDA Y URBANISMO REGIÓN DE COQUIMBO

INFORMACIÓN CARTOGRAFÍA

 BASE: CARTOGRAFÍA DIGITAL IGM 2002, ESCALA 1 : 50.000

 SECRETARÍA REGIONAL MINISTERIAL DE VIVIENDA Y URBANISMO, REGIÓN DE COQUIMBO

 Proyección: UTM, Huso 19 Sur

 Datum: WGS84

PLANO : PRI ELQUI COMUNAL 05

 Vicuña - Paihuano

 Lamina 05 de 05